


Arrangement av Underfordeling

1 x MC35

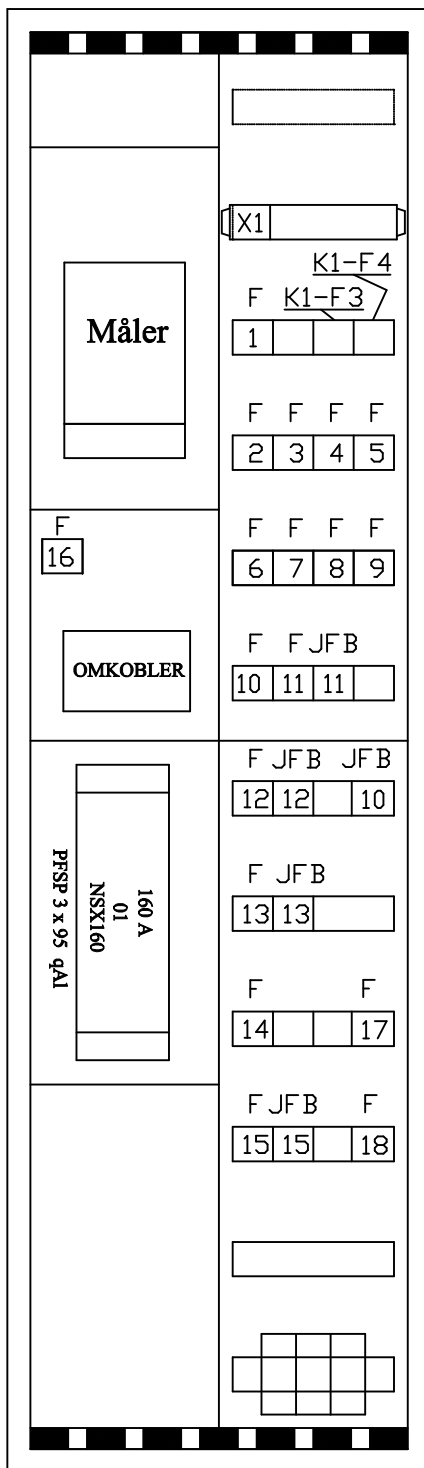

GULVSKAP d=260 2/8 C

Oversikt: Sikringer og Kabler

F	Kurs	Ampere	Kabel
1	Styrestrøm utelys	10	2 x 1,5
2	Lys kompressorbod	10	3 x 1,5
3	Lys parkeringsplass	16	3 x 2,5
4	Lys sjete	16	3 x 2,5
5	Reserve	25	3 x 6
6	Skap ved klubbhus brygge 4	32	3 x 6
7	Klubbhus	32	3 x 10
8	Reserve	32	3 x 10
9	Reserve	32	3 x 10
10	Brygge 2	40	3 x 10
11	Brygge 3	40	3 x 10
12	Hovedsikring Underfordeling	50	3 x 10
13	ikke i bruk, kabel defekt	50	3 x 16
14	8 tonns kran og brygge 1	63	3 x 16
15	Kompressor bobleanlegg	80	3 x 16
16	Sikring for måler	10	3 x 1,5
17	Reserve	25	3 x 6
18	Reserve	25	3 x 6

F = Sikring

FJB = Jordfeilbryter

Montert av Nilsen Elektro A.S.

Grønligata 21 A, 3188 Horten

Modifisert

3 22.12.16 DJ

4 8.12.17 DJ

5 3.05.19 DJ

Solviken havn

Øversiktstegning

Hovedtavle Klubbhus

T1-01

SkjemaT1-01.dwg

Stein Roll Stuhr