


Tavle levert av TEKMEK A/S

Installatør: Nelsen Elektro A/S, Horten

Anlegg : Solviken Båtforening

Fordeling : Hovedfordeling HF

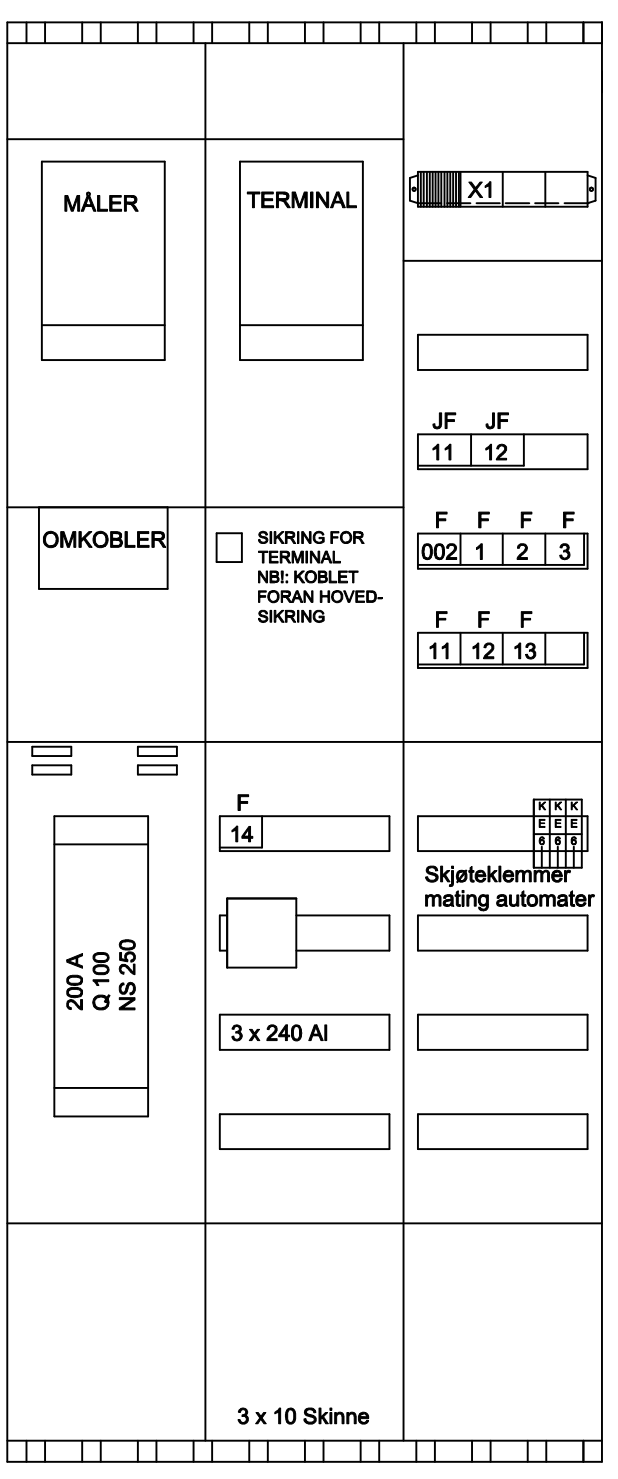

| Kurs nr. | Kurs | Kl. nr. | Ampère | Tverrsnitt |
|----------|--------------------------------|---------|-------------|------------|
| Q100 | Hovedbryter | | 200 A | 3 x 240 AI |
| F1 | 0V - vern | | 32 A | 3 x |
| F2 | 0V - vern | | 63 A | 3 x |
| F3 | 0V - vern, Brygge 6 | | 63 A | 3 x |
| F11 | Kompressor 1; 7,5 kW, (Ny) | X1-11 | 40 A - C | 3 x |
| JF11 | Jordfeilbryter kurs F11 | | 40 A/300 mA | |
| F12 | Kompressor 2; 4,5 kW, (Gammel) | X1-12 | 25 A - C | 3 x 4 |
| JF12 | Jordfeilbryter kurs F12 | | 25 A/300 mA | |
| F13 | Ledig | X1-13 | 16 A - C | 3 x |
| F14 | Bod | X1-14 | 16 A - C | 3 x |
| F15 | Brygge 5 | X1-15 | 80 A | 3 x 50 AI |
| F002 | Drift Nettanalysator | | 4 A | |
| | | | | |
| | | | | |
| | | | | |
| | | | | |

Modifisert

| | | |
|---|----------|-----|
| 1 | 24.03.10 | SRS |
| 2 | 27.02.12 | SRS |

Solviken havn
 Oversiktstegning Tavle
 Pumpehus ved Brygge 6

T2-01